
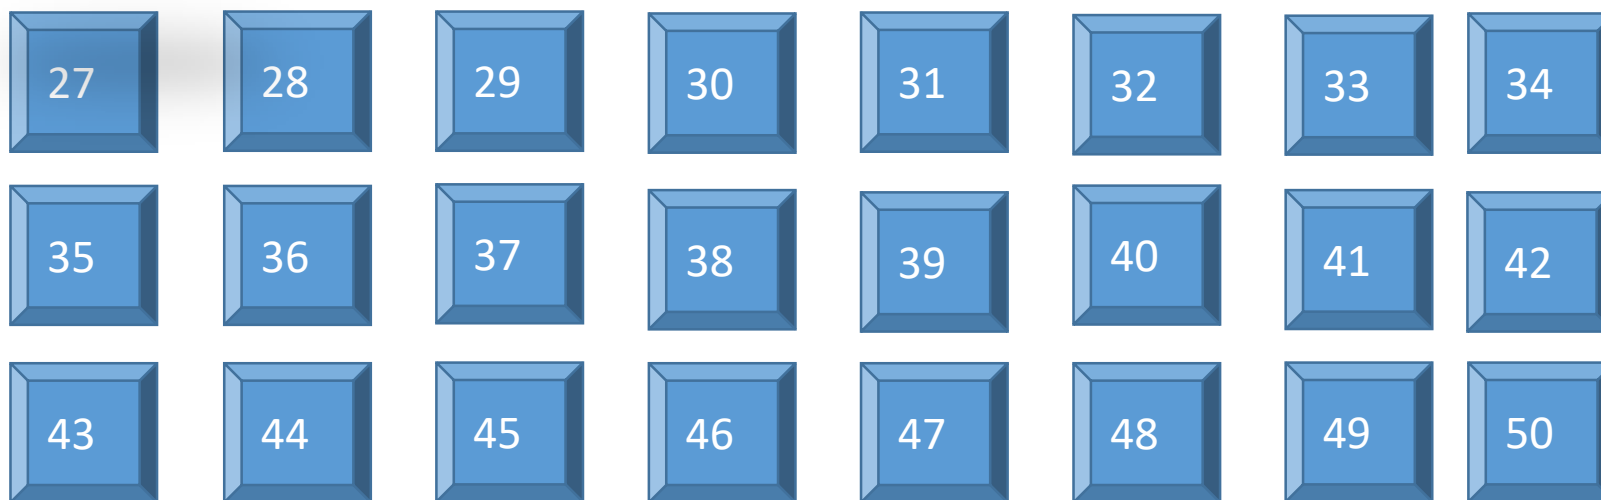
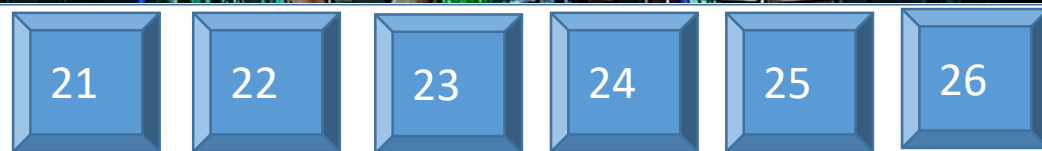
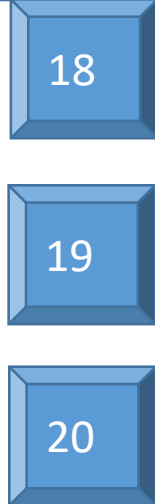


C  
A  
L  
Ç  
A  
D  
A  
  
E  
X  
T  
E  
R  
N  
A

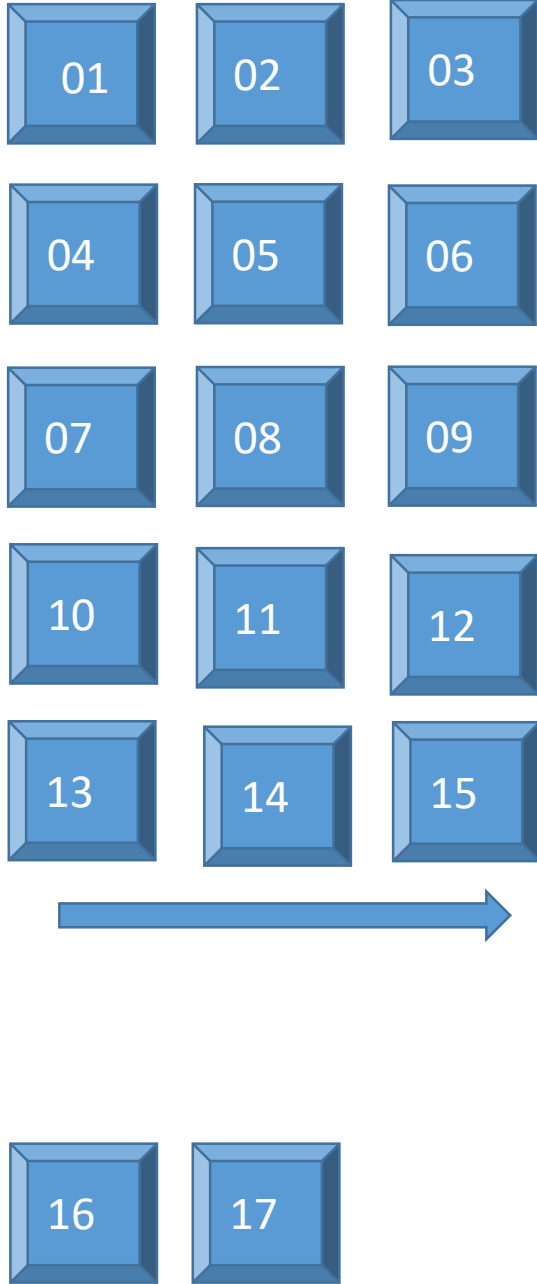

ACESSO

CALÇADA EXTERNA